**UCHWAŁA NR
RADY MIASTA KĘDZIERZYN-KOŹLE**

z dnia 2026 r.

w sprawie uchwalenia miejscowego planu zagospodarowania przestrzennego dla część obszaru miasta Kędzierzyn-Koźle, położonego na terenie osiedla Miejsce Kłodnickie, w rejonie drogi krajowej nr 40 i łącznika z ul. Przyjaźni

Na podstawie art. 20 ust. 1 ustawy z dnia 27 marca 2003 r. o planowaniu i zagospodarowaniu przestrzennym (Dz. U. z 2024 r. poz. 1130 z późn. zm.¹) oraz art. 67 ust. 3 pkt 2 ustawy z dnia 7 lipca 2023 r. o zmianie ustawy o planowaniu i zagospodarowaniu przestrzennym oraz niektórych innych ustaw (Dz. U. z 2023 r. poz. 1688 z późn. zm.), w związku z wykonaniem uchwały nr XVII/159/25 Rady Miasta Kędzierzyn-Koźle z dnia 28 sierpnia 2025 r. w sprawie przystąpienia do sporządzenia miejscowego planu zagospodarowania przestrzennego dla części obszaru miasta Kędzierzyn-Koźle, położonego na terenie osiedla Miejsce Kłodnickie, w rejonie drogi krajowej nr 40 i łącznika z ul. Przyjaźni

uchwała, co następuje:**Rozdział 1.
Przepisy ogólne**

§ 1. Stwierdza się, że miejscowy planu zagospodarowania przestrzennego dla część obszaru miasta Kędzierzyn-Koźle, położonego na terenie osiedla Miejsce Kłodnickie, w rejonie drogi krajowej nr 40 i łącznika z ul. Przyjaźni nie narusza ustaleń zmiany „Studium uwarunkowań i kierunków zagospodarowania przestrzennego miasta Kędzierzyn-Koźle” uchwalonego uchwałą Nr LVIII/683/23 Rady Miasta Kędzierzyn-Koźle z dnia 25 maja 2023 r.

§ 2. 1. Uchwała się miejscowy planu zagospodarowania przestrzennego dla część obszaru miasta Kędzierzyn-Koźle, położonego na terenie osiedla Miejsce Kłodnickie, w rejonie drogi krajowej nr 40 i łącznika z ul. Przyjaźni, zwanego dalej „planem”.

2. Plan składa się z części tekstowej planu, która stanowi treść niniejszej uchwały oraz części graficznej planu, zwanej w dalszej części uchwały rysunkiem planu, stanowiącej załącznik nr 1 do uchwały, sporządzony na mapie zasadniczej, w skali 1:1000.

3. Pozostałymi załącznikami do uchwały, stanowiącymi jej integralne części, są:

- 1) rozstrzygnięcie o sposobie rozpatrzenia uwag wniesionych do projektu planu, stanowiące załącznik nr 2 do uchwały;
 - 2) rozstrzygnięcie o sposobie realizacji zapisanych w planie inwestycji z zakresu infrastruktury technicznej, które należą do zadań własnych gminy oraz zasadach ich finansowania, zgodnie z przepisami o finansach publicznych, stanowiące załącznik nr 3 do uchwały;
 - 3) dane przestrzenne, stanowiące załącznik nr 4 do uchwały.
4. Granice obszarów objętych planem określono na rysunku planu, o którym mowa w ust. 2.

§ 3. 1. Ze względu na brak podstaw wynikających ze stanu faktycznego, w planie nie określa się:

- 1) zasad ochrony dziedzictwa kulturowego i zabytków, w tym krajobrazów kulturowych, oraz dóbr kultury współczesnej;
- 2) wymagań wynikających z potrzeb kształtowania przestrzeni publicznych;
- 3) terenów górniczych, a także obszarów szczególnego zagrożenia powodzią, obszarów osuwania się mas ziemnych, krajobrazów priorytetowych określonych w audycie krajobrazowym oraz w planach zagospodarowania przestrzennego województwa;

¹ Zmiany tekstu jednolitego ustawy ogłoszono w Dz. U. z 2024 r. poz. 1907, 1940 oraz z 2025 r. poz. 527, 680, 1668 i 1847

4) sposobu i terminu tymczasowego zagospodarowania, urządzania i użytkowania terenów.

2. Rysunek planu zawiera ustalenia obowiązujące oraz oznaczenia informacyjne, zgodnie z legendą zamieszczoną na rysunku planu.

3. Zasady zabudowy i zagospodarowania oraz sposoby użytkowania poszczególnych terenów wyznaczonych liniami rozgraniczającymi określa się łącznie na podstawie:

- 1) ustaleń o charakterze ogólnym zawartych w rozdziale 2;
- 2) ustaleń szczegółowych zawartych w rozdziale 3;
- 3) ustaleń obowiązujących zawartych na rysunku planu.

4. Położenie linii rozgraniczających i linii zabudowy, które nie pokrywają się z granicami ewidencyjnymi i punktami topograficznymi wskazanymi na mapie zasadniczej wykorzystanej przy sporządzeniu rysunku planu, należy ustalać poprzez odczyt rysunku planu w oparciu o jego skalę.

§ 4. 1. Określenia stosowane w uchwale należy rozumieć następująco:

- 1) dach płaski – dach o spadkach połąci do 15°;
- 2) elektrownia słoneczna – instalacja odnawialnego źródła energii w myśl przepisów odrębnych w zakresie odnawialnych źródeł energii, w której energia wytwarzana jest z promieniowania słonecznego;
- 3) sieci uzbrojenia – przewody (sieci i przyłącza), urządzenia oraz obiekty budowlane: wodociągowe, kanalizacyjne, elektroenergetyczne, gazowe, telekomunikacyjne i ciepłownicze;
- 4) linia rozgraniczająca – wyznaczona na rysunku planu linia ciągła, stanowiąca granicę między terenami o różnym przeznaczeniu lub różnych zasadach i warunkach zagospodarowania;
- 5) linia zabudowy nieprzekraczalna – wyznaczona na rysunku planu linia określająca część działki budowlanej, na której możliwe jest lokalizowanie budynków, z zakazem jej przekraczania;
- 6) oddziaływanie na środowisko – oddziaływanie na poszczególne elementy składowe środowiska oraz oddziaływanie na zdrowie ludzi;
- 7) przepisy odrębne – przepisy prawa powszechnie obowiązującego, w szczególności ustawy i rozporządzenia, a także akty prawa miejscowego obowiązujące na obszarze miasta Kędzierzyn-Koźle;
- 8) przestrzeń publiczna – wszelkie ogólnie dostępne tereny, w szczególności tereny dróg publicznych, dróg wewnętrznych, ciągów pieszych, dróg rowerowych, placów publicznych, zieleni urządzonej, sportowo-rekreacyjne oraz obiektów użyteczności publicznej;
- 9) przeznaczenie terenu – zagospodarowanie terenu określone ustaleniami planu, które przeważa na danej działce lub w przypadku terenów przewidzianych pod zabudowę na danej działce budowlanej, rozumiane w szczególności poprzez umieszczanie obiektów budowlanych, urządzeń budowlanych oraz zieleni, tworzących całość funkcjonalną,
- 10) przeznaczenie uzupełniające – przeznaczenie, które uzupełnia przeznaczenie podstawowe lecz musi obejmować mniej niż 50% zagospodarowania działki lub w przypadku terenów przewidzianych pod zabudowę działki budowlanej;
- 11) przeznaczenie dopuszczalne – przeznaczenie, które określa sposób wykorzystania działki do czasu realizacji przeznaczenia wskazanego w planie, podnoszące przejściowo walory estetyczno-użytkowe przestrzeni;
- 12) szpaler – kompozycja przestrzenna zieleni polegająca na rzędownym nasadzeniu drzew lub krzewów, których ilość, rozstaw i miejsce sadzenia podlega indywidualnemu doborowi, stosownie do wymagań gatunkowych oraz lokalnych uwarunkowań;
- 13) teren – wydzielone liniami rozgraniczającymi lub liniami granic opracowania planu nieruchomości lub ich części, oznaczone symbolami liczbowymi i literowymi, z których liczby oznaczają numer porządkowy terenu, a litery przeznaczenie podstawowe terenu;
- 14) uchwała – niniejsza uchwała Rady Miasta Kędzierzyn-Koźle;

15) ustawa – ustawa z dnia 27 marca 2003 r. o planowaniu i zagospodarowaniu przestrzennym, o ile z treści przepisu nie wynika inaczej.

2. Określenia użyte w planie, a niezdefiniowane w ust. 1, dotyczące zagadnień przewidzianych ustawą lub przepisami odrębnymi przywołanymi w treści niniejszej uchwały, należy rozumieć w sposób określony w ustawie lub w tych przepisach, a w przypadku braku definicji – w rozumieniu powszechnym.

Rozdział 2.

Ustalenia dla całego obszaru objętego planem

§ 5. Ustala się następujące zasady ochrony i kształtowania ładu przestrzennego:

1) w zakresie przeznaczenia terenów – w ramach przeznaczenia dopuszczalnego możliwość lokalizacji:

- zieleni urządzonej,
- obiektów małej architektury,
- miejsc postojowych dla samochodów osobowych i rowerów;

2) w zakresie lokalizacji zabudowy:

- a) nakaz sytuowania zabudowy zgodnie z liniami zabudowy określonymi na rysunku planu z wyłączeniem sieci uzbrojenia,
- b) wyznaczone na rysunku planu linie zabudowy obowiązują także dla urządzeń wytwarzających energię z odnawialnych źródeł energii,
- c) sposób usytuowania obiektów budowlanych w stosunku do dróg i innych terenów publicznie dostępnych oraz do granic przyległych nieruchomości – dowolny;

3) w zakresie wskaźników i parametrów zabudowy:

- a) nakaz kształtowania zabudowy zgodnie z warunkami zabudowy, w tym ze wskaźnikami i parametrami określonymi w ustaleniach szczegółowych tekstu planu, z wyłączeniem sieci uzbrojenia,
- b) nakaz kształtowania zabudowy towarzyszącej funkcji podstawowej terenu w sposób minimalistyczny z ograniczeniem śmiałych form, w sposób minimalizujący wpływ nowej zabudowy na otaczający krajobraz,
- c) dla obiektów budowlanych niewskazanych w ustaleniach szczegółowych tekstu planu, w tym sieci uzbrojenia, określa się maksymalną wysokość zabudowy – 35,0 m;

4) w zakresie kolorystyki oraz materiałów wykończeniowych elewacji i dachów:

- a) nakaz stosowania nie więcej niż trzech kolorów dla ścian spośród:
 - naturalnej kolorystyki materiałów wykończeniowych takich jak: beton, beton architektoniczny, ceramika budowlana, drewno, kamień naturalny, metal, szkło,
 - dla powierzchni malowanych lub struktur barwionych – odpowiadających kolorom wzorowanym na barwach ziemi,
- b) kolorystyka oraz materiał pokrycia dachowego – dowolna,

5) w zakresie powierzchni nowo wydzielanych działek budowlanych:

- a) obowiązują parametry określone w ustaleniach szczegółowych tekstu planu,
- b) parametry te nie dotyczą działek wydzielonych pod drogi publiczne oraz wewnętrzne, poszerzenie dróg istniejących i sieci uzbrojenia.

§ 6. 1. Ustala się następujące zasady ochrony środowiska, przyrody i krajobrazu oraz zasady kształtowania krajobrazu:

- 1) nakaz zachowania standardów jakości środowiska na granicy działki budowlanej, do której inwestor posiada tytuł prawny, odpowiedniej dla przeznaczenia terenu określonego dla działek sąsiednich;

- 2) nakaz stosowania rozwiązań technicznych, technologicznych i organizacyjnych zapewniających zachowanie standardów jakości środowiska określonych na podstawie przepisów odrębnych dotyczących ochrony środowiska;
- 3) zakaz lokalizacji przedsięwzięć mogących zawsze znacząco oddziaływać na środowisko;
- 4) w zakresie ochrony i kształtowania zieleni:
 - a) nakaz zachowania istniejącego lasu oznaczonego na rysunku planu symbolem 1L,
 - b) nakaz uwzględnienia w projekcie zagospodarowania terenu projektowanych szpalerów zieleni w miejscach oznaczonych na rysunku planu o docelowej minimalnej wysokości 2,0 m, z dopuszczeniem indywidualnego doboru miejsca i formy sadzenia, ilości, rozstawu i gatunku drzew lub krzewów, z wyjątkiem odcinków, gdzie jest to niemożliwe ze względów wynikających z przepisów odrębnych dotyczących dróg publicznych oraz miejscach kolizji z istniejącą lub projektowaną infrastrukturą techniczną;
- 5) w zakresie ochrony powietrza:
 - a) nakaz stosowania do celów grzewczych źródeł ciepła bezemisyjnych lub o niewielkiej intensywności emisji, spełniających wymagania standardów jakości powietrza,
 - b) dla realizacji zaopatrzenia w energię elektryczną i ciepło dopuszczenie wykorzystania odnawialnych źródeł energii na zasadach określonych w ustawie oraz w przepisach odrębnych z zakresu odnawialnych źródeł energii;
- 6) w zakresie ochrony wód powierzchniowych i podziemnych – zakaz stosowania rozwiązań technicznych stwarzających możliwość zanieczyszczenia wód;
- 7) w zakresie gospodarki wodnej i odprowadzania ścieków oraz gospodarki odpadami wprowadza się nakaz stosowania kompleksowych rozwiązań poprzez:
 - a) doprowadzenie infrastruktury technicznej wodociągowej,
 - b) dopuszczenie zaopatrzenia w wodę z rozwiązań indywidualnych,
 - c) dopuszczenie gromadzenia ścieków komunalnych w zbiornikach bezodpływowych do czasu budowy miejskiej sieci kanalizacji sanitarnej zgodnie z przepisami odrębnymi,
 - d) dopuszczenie lokalizowania przepompowni ścieków,
 - e) nakaz stosowania urządzeń umożliwiających wykorzystanie nadmiaru wód opadowych i roztopowych w miejscu ich powstania, z dopuszczeniem odprowadzenia ich do gruntu na warunkach określonych w przepisach odrębnych, w celu ograniczenia ich odpływu do sieci kanalizacji deszczowej,
 - f) dla terenów znajdujących się w zasięgu miejskiej sieci kanalizacji deszczowej nakaz stosowania rozwiązań umożliwiających retencjonowanie nadmiaru wód opadowych i roztopowych, spływających z powierzchni szczelnych dachów, ulic i placów, przed ich odprowadzeniem do miejskiej sieci kanalizacji deszczowej,
 - g) dopuszczenie realizacji urządzeń retencjonujących wody opadowe i roztopowe na sieciach miejskiej kanalizacji deszczowej,
 - h) włączanie terenów zurbanizowanych do miejskiego systemu gospodarki odpadami na zasadach określonych w przepisach odrębnych dotyczących utrzymania czystości i porządku w gminach,
 - i) nakaz urządzenia dla każdej nieruchomości miejsca do zbierania odpadów stałych, zgodnie z przepisami odrębnymi dotyczącymi utrzymania czystości i porządku w gminach,
 - j) nakaz zbierania i czasowego magazynowania odpadów i substancji w sposób niepowodujący uciążliwości dla terenów sąsiednich oraz zagrożenia zanieczyszczenia gleby i wód podziemnych;
- 8) w zakresie ochrony przed polami elektromagnetycznymi – zakaz lokalizacji obiektów, urządzeń i sieci infrastrukturalnych, które powodują przekroczenie dopuszczalnych poziomów pól elektromagnetycznych w środowisku określonych w przepisach odrębnych dotyczących ochrony środowiska w obrębie budynków z pomieszczeniami przeznaczonymi na pobyt ludzi, w rozumieniu przepisów odrębnych z zakresu budownictwa;

9) w zakresie ochrony przed hałasem – nie wskazuje się terenów chronionych akustycznie w rozumieniu przepisów odrębnych z zakresu ochrony akustycznej.

§ 7. Ustala się granice i sposoby zagospodarowania terenów lub obiektów podlegających ochronie na podstawie przepisów odrębnych – położenie obszaru objętego planem w zasięgu powierzchni ograniczającej wysokość zabudowy wokół lotniczego urządzenia naziemnego – radaru meteorologicznego „Góra św. Anny”, dla której obowiązuje zakaz lokalizacji obiektów budowlanych oraz naturalnych o wysokości przekraczającej powierzchnię ograniczającą wysokość zabudowy wokół tego urządzenia, zgodnie z przepisami odrębnymi z zakresu prawa lotniczego; powyższe ograniczenia wysokości obejmują również wszystkie urządzenia umieszczane na obiektach budowlanych, w tym także inwestycje celu publicznego z zakresu łączności publicznej.

§ 8. 1. W zakresie zasad i warunków scalania i podziału nieruchomości:

- 1) nie wyznacza się granic obszarów wymagających obowiązkowego przeprowadzenia scaleń i podziałów nieruchomości;
- 2) szczegółowe zasady i warunki scalania i podziału nieruchomości, dokonywanego na wniosek, określono w ustaleniach szczegółowych rozdziału 3.

2. Parametry dotyczące działek uzyskiwanych w wyniku scalania i podziału nieruchomości określone w ustaleniach szczegółowych dla terenów nie obowiązują dla działek gruntu wydzielonych pod nowe drogi, poszerzenie dróg istniejących i pod sieci uzbrojenia.

§ 9. 1. Ustala się szczególne warunki zagospodarowania terenów oraz ograniczenia w ich użytkowaniu, w tym zakaz zabudowy – wskazuje się granice terenów pod budowę instalacji odnawialnych źródeł energii, w tym o mocy zainstalowanej elektrycznej większej niż 1000 kW w postaci elektrowni słonecznych, które stanowią wyznaczone na rysunku planu linie rozgraniczające terenów oznaczonych na rysunku planu symbolami 1PEF-IE oraz 1PEF.

§ 10. 1. Ustala się następujące zasady modernizacji, rozbudowy i budowy systemów komunikacji oraz obsługi komunikacyjnej terenów przyległych:

- 1) obsługa komunikacyjna obszaru planu przez istniejący układ drogowy położony poza obszarem planu;
- 2) obsługę komunikacyjną terenów zapewnia się za pomocą zjazdów zwykłych z dróg publicznych oraz dróg wewnętrznych położonych poza obszarem planu, zgodnie z przepisami odrębnymi z zakresu budownictwa, z wyłączeniem drogi krajowej 40 położonej wzdłuż północnej granicy obszaru objętego planem.

§ 11. 1. Ustala się minimalną liczbę miejsc do parkowania dla samochodów dotyczącą nowo projektowanych budynków lub ich części – dla obiektów zaplecza socjalno-technicznego elektrowni słonecznej – 1 miejsce parkingowe na 300 m² powierzchni użytkowej,

2. Wymaganą liczbę miejsc do parkowania dla samochodów należy określać proporcjonalnie względem przyjętej jednostki przeliczeniowej i zaokrąglać w górę do kolejnej liczby całkowitej.

3. Nie ustala się liczby miejsc do parkowania dla samochodów dotyczącej istniejących budynków.

§ 12. 1. Ustala się następujące zasady modernizacji, rozbudowy i budowy systemów infrastruktury technicznej poprzez:

- 1) powiązanie sieci uzbrojenia z układem zewnętrznym oraz zapewnienie dostępu do sieci, zgodnie z przepisami odrębnymi w zakresie prawa budowlanego;
- 2) dopuszczenie na wszystkich terenach w obszarze objętym planem:
 - a) lokalizacji oraz budowy obiektów i urządzeń sieci uzbrojenia, z zachowaniem warunków wynikających z przepisów odrębnych,
 - b) przebudowy, rozbudowy oraz zmiany przebiegu istniejących sieci uzbrojenia,
 - c) wydzielania niezbędnych działek dla realizacji obiektów i urządzeń sieci uzbrojenia, takich jak: stacje transformatorowe, przepompownie ścieków, pompownie sieciowe wody, z zachowaniem warunków wynikających z przepisów odrębnych.

- 3) nakaz lokalizacji nowych oraz przebudowywanych i rozbudowywanych sieci uzbrojenia jako podziemnych, z wyłączeniem, stacji transformatorowych SN/nN oraz przewodów, które jedynie jako nadziemne umożliwiają korzystanie z określonych urządzeń.

2. Określa się warunki powiązań sieci infrastruktury technicznej na obszarze planu z układem zewnętrznym:

- 1) podstawowy element zaopatrzenia w wodę:
 - a) wodociąg zlokalizowany w ul. Szpaków,
 - b) indywidualne ujęcia wody;
- 2) podstawowy odbiornik ścieków – brak sieci kanalizacji sanitarnej w sąsiedztwie obszaru objętego planem;
- 3) podstawowy odbiornik nadmiaru wód opadowych – ciek Młynówka zlokalizowany w rejonie ul. Skowronków;
- 4) podstawowy element zaopatrzenia w gaz – nie przewiduje się zaopatrzenia obszaru objętego planem w gaz;
- 5) podstawowy element zasilania w energię elektryczną – istniejąca sieć elektroenergetyczna zasilana przez Główny Punkt Zasilania „Chemik” zlokalizowany przy ul. Aleja Jana Pawła II W Kędzierzynie-Koźlu;
- 6) podstawowy element zaopatrzenia w ciepło – indywidualne źródła ciepła bezemisyjne lub o niewielkiej intensywności emisji, spełniające wymagania standardów jakości powietrza.

§ 13. 1. Ustala się wysokość stawki procentowej służącej określeniu opłaty, o której mowa w art. 36 ust. 4 ustawy dla terenów oznaczonych na rysunku planu symbolami: 1PEF i 1PEF-IE na 30%.

2. Dla terenów niewymienionych w ust. 1 stawka procentowa służąca określeniu opłaty, o której mowa w art. 36 ust. 4 ustawy – wynosi 1%.

Rozdział 3. **Ustalenia szczegółowe dla terenów**

§ 14. 1. Dla terenu oznaczonego na rysunku planu symbolem 1PEF ustala się:

- 1) przeznaczenie terenu – teren elektrowni słonecznej;
- 2) wskaźniki zagospodarowania terenu:
 - a) maksymalny udział powierzchni zabudowy – 0,7,
 - b) nadziemna intensywność zabudowy – minimum 0,001, maksimum 0,1, a z uwzględnieniem powierzchni pod panelami fotowoltaicznymi: maksimum 0,7,
 - c) minimalny udział powierzchni biologicznie czynnej – 0,1, nie wliczając powierzchni zlokalizowanej bezpośrednio pod urządzeniami fotowoltaicznymi,
- 3) parametry kształtowania zabudowy:
 - a) geometria dachów – dachy płaskie,
 - b) wysokość zabudowy:
 - dla paneli fotowoltaicznych wraz ze stelażem – maksimum 6,0 m,
 - dla obiektów kubaturowych towarzyszących elektrowni słonecznej – maksimum 10,0 m;
- 4) zasady kształtowania zabudowy oraz lokalizacji obiektów i funkcji:
 - a) w ramach przeznaczenia podstawowego dopuszczenie lokalizacji magazynów energii, stacji elektroenergetycznej GPO, stacji transformatorowych, rozdzielni średniego i wysokiego napięcia oraz innej infrastruktury towarzyszącej,
 - b) w ramach przeznaczenia podstawowego dopuszczenie budynków zaplecza socjalno-technicznego, w tym zabudowy kontenerowej,
 - c) utrzymanie powierzchni umożliwiającej wegetację roślin bezpośrednio pod panelami fotowoltaicznymi;

5) minimalną powierzchnię nowo wydzielonych działek budowlanych – 5000 m²;

6) szczegółowe zasady i warunki scalania i podziału nieruchomości:

a) powierzchnię działki – minimum 5000 m²,

b) szerokość frontu działki – minimum 50,0 m,

c) kąt położenia granic działki w stosunku do pasa drogowego: 45-90°.

§ 15. 1. Dla terenu oznaczonego na rysunku planu symbolem **1PEF-IE** ustala się:

1) przeznaczenie terenu:

a) teren elektrowni słonecznej,

b) teren elektroenergetyki.

2) wskaźniki zagospodarowania terenu:

a) maksymalny udział powierzchni zabudowy – 0,7,

b) nadziemna intensywność zabudowy – minimum 0,001, maksimum 0,7,

c) minimalny udział powierzchni biologicznie czynnej – 0,1, nie wliczając powierzchni zlokalizowanej bezpośrednio pod urządzeniami fotowoltaicznymi,

3) parametry kształtowania zabudowy:

a) geometria dachów – dachy płaskie,

b) wysokość zabudowy:

- dla paneli fotowoltaicznych wraz ze stelażem – maksimum 6,0 m,

- dla obiektów kubaturowych towarzyszących elektrowni słonecznej – maksimum 10,0 m;

4) zasady kształtowania zabudowy oraz lokalizacji obiektów i funkcji:

a) zakaz lokalizacji obiektów budowlanych w pasie terenu pomiędzy linią rozgraniczającą terenu oznaczonego na rysunku planu symbolem 1PEF-IE od strony drogi krajowej nr 40 (zlokalizowanej poza obszarem objętym planem), a wyznaczoną na rysunku planu nieprzekraczalną linią zabudowy od strony tej drogi,

b) w ramach przeznaczenia podstawowego dopuszczenie lokalizacji budynków zaplecza socjalno-technicznego, w tym w formie zabudowy kontenerowej, dla potrzeb obsługi przeznaczenia podstawowego,

c) w ramach przeznaczenia podstawowego dopuszczenie lokalizacji magazynów energii, stacji elektroenergetycznej GPO, stacji transformatorowych, rozdzielni średniego i wysokiego napięcia oraz innej infrastruktury towarzyszącej,

d) utrzymanie powierzchni umożliwiającej wegetację roślin bezpośrednio pod panelami fotowoltaicznymi;

5) minimalną powierzchnię nowo wydzielonych działek budowlanych – 5000 m²;

6) szczegółowe zasady i warunki scalania i podziału nieruchomości:

a) powierzchnię działki – minimum 5000 m²,

b) szerokość frontu działki – minimum 50,0 m,

c) kąt położenia granic działki w stosunku do pasa drogowego: 45-90°.

§ 16. 1. Dla terenu oznaczonego na rysunku planu symbolem **1L** ustala się:

1) przeznaczenia terenu – teren lasu;

2) zasady zagospodarowania terenu oraz zasady ochrony i kształtowania ładu przestrzennego:

a) zakaz lokalizacji obiektów budowlanych za wyjątkiem obiektów związanych z gospodarką leśną;

b) zagospodarowanie terenu zgodnie z przepisami odrębnymi dotyczącymi lasów.

Przepisy końcowe

§ 17. Tracą moc ustalenia miejscowego planu zagospodarowania przestrzennego zatwierdzonego uchwałą Nr IX/98/2003 Rady Miasta Kędzierzyn-Koźle z dnia 22 maja 2003 r. w sprawie miejscowego planu zagospodarowania przestrzennego miasta Kędzierzyn-Koźle (Dz. Urz. Woj. Opolskiego Nr 50, poz. 1038 z późn. zm.) – w części odnoszącej się do obszaru objętego ustaleniami uchwały.

§ 18. Wykonanie uchwały powierza się Prezydentowi Miasta Kędzierzyn-Koźle.

§ 19. Uchwała wchodzi w życie po upływie 14 dni od dnia jej ogłoszenia w Dzienniku Urzędowym Województwa Opolskiego i podlega publikacji na stronie internetowej Biuletynu Informacji Publicznej Urzędu Miasta Kędzierzyn-Koźle.

PREZYDENT MIASTA

Sabina Nowosielska

**Kierownik Referatu
Planowania Przestrzennego**

Tomasz Jamielucha

Kierownik Wydziału
Gospodarki Nieruchomościami
i Planowania Przestrzennego

Prof. dr hab. inż. Andrzej W. Jarwicki

Niniejszy dokument nie budzi
zastrzeżeń pod względem
formalno-prawnym.

data

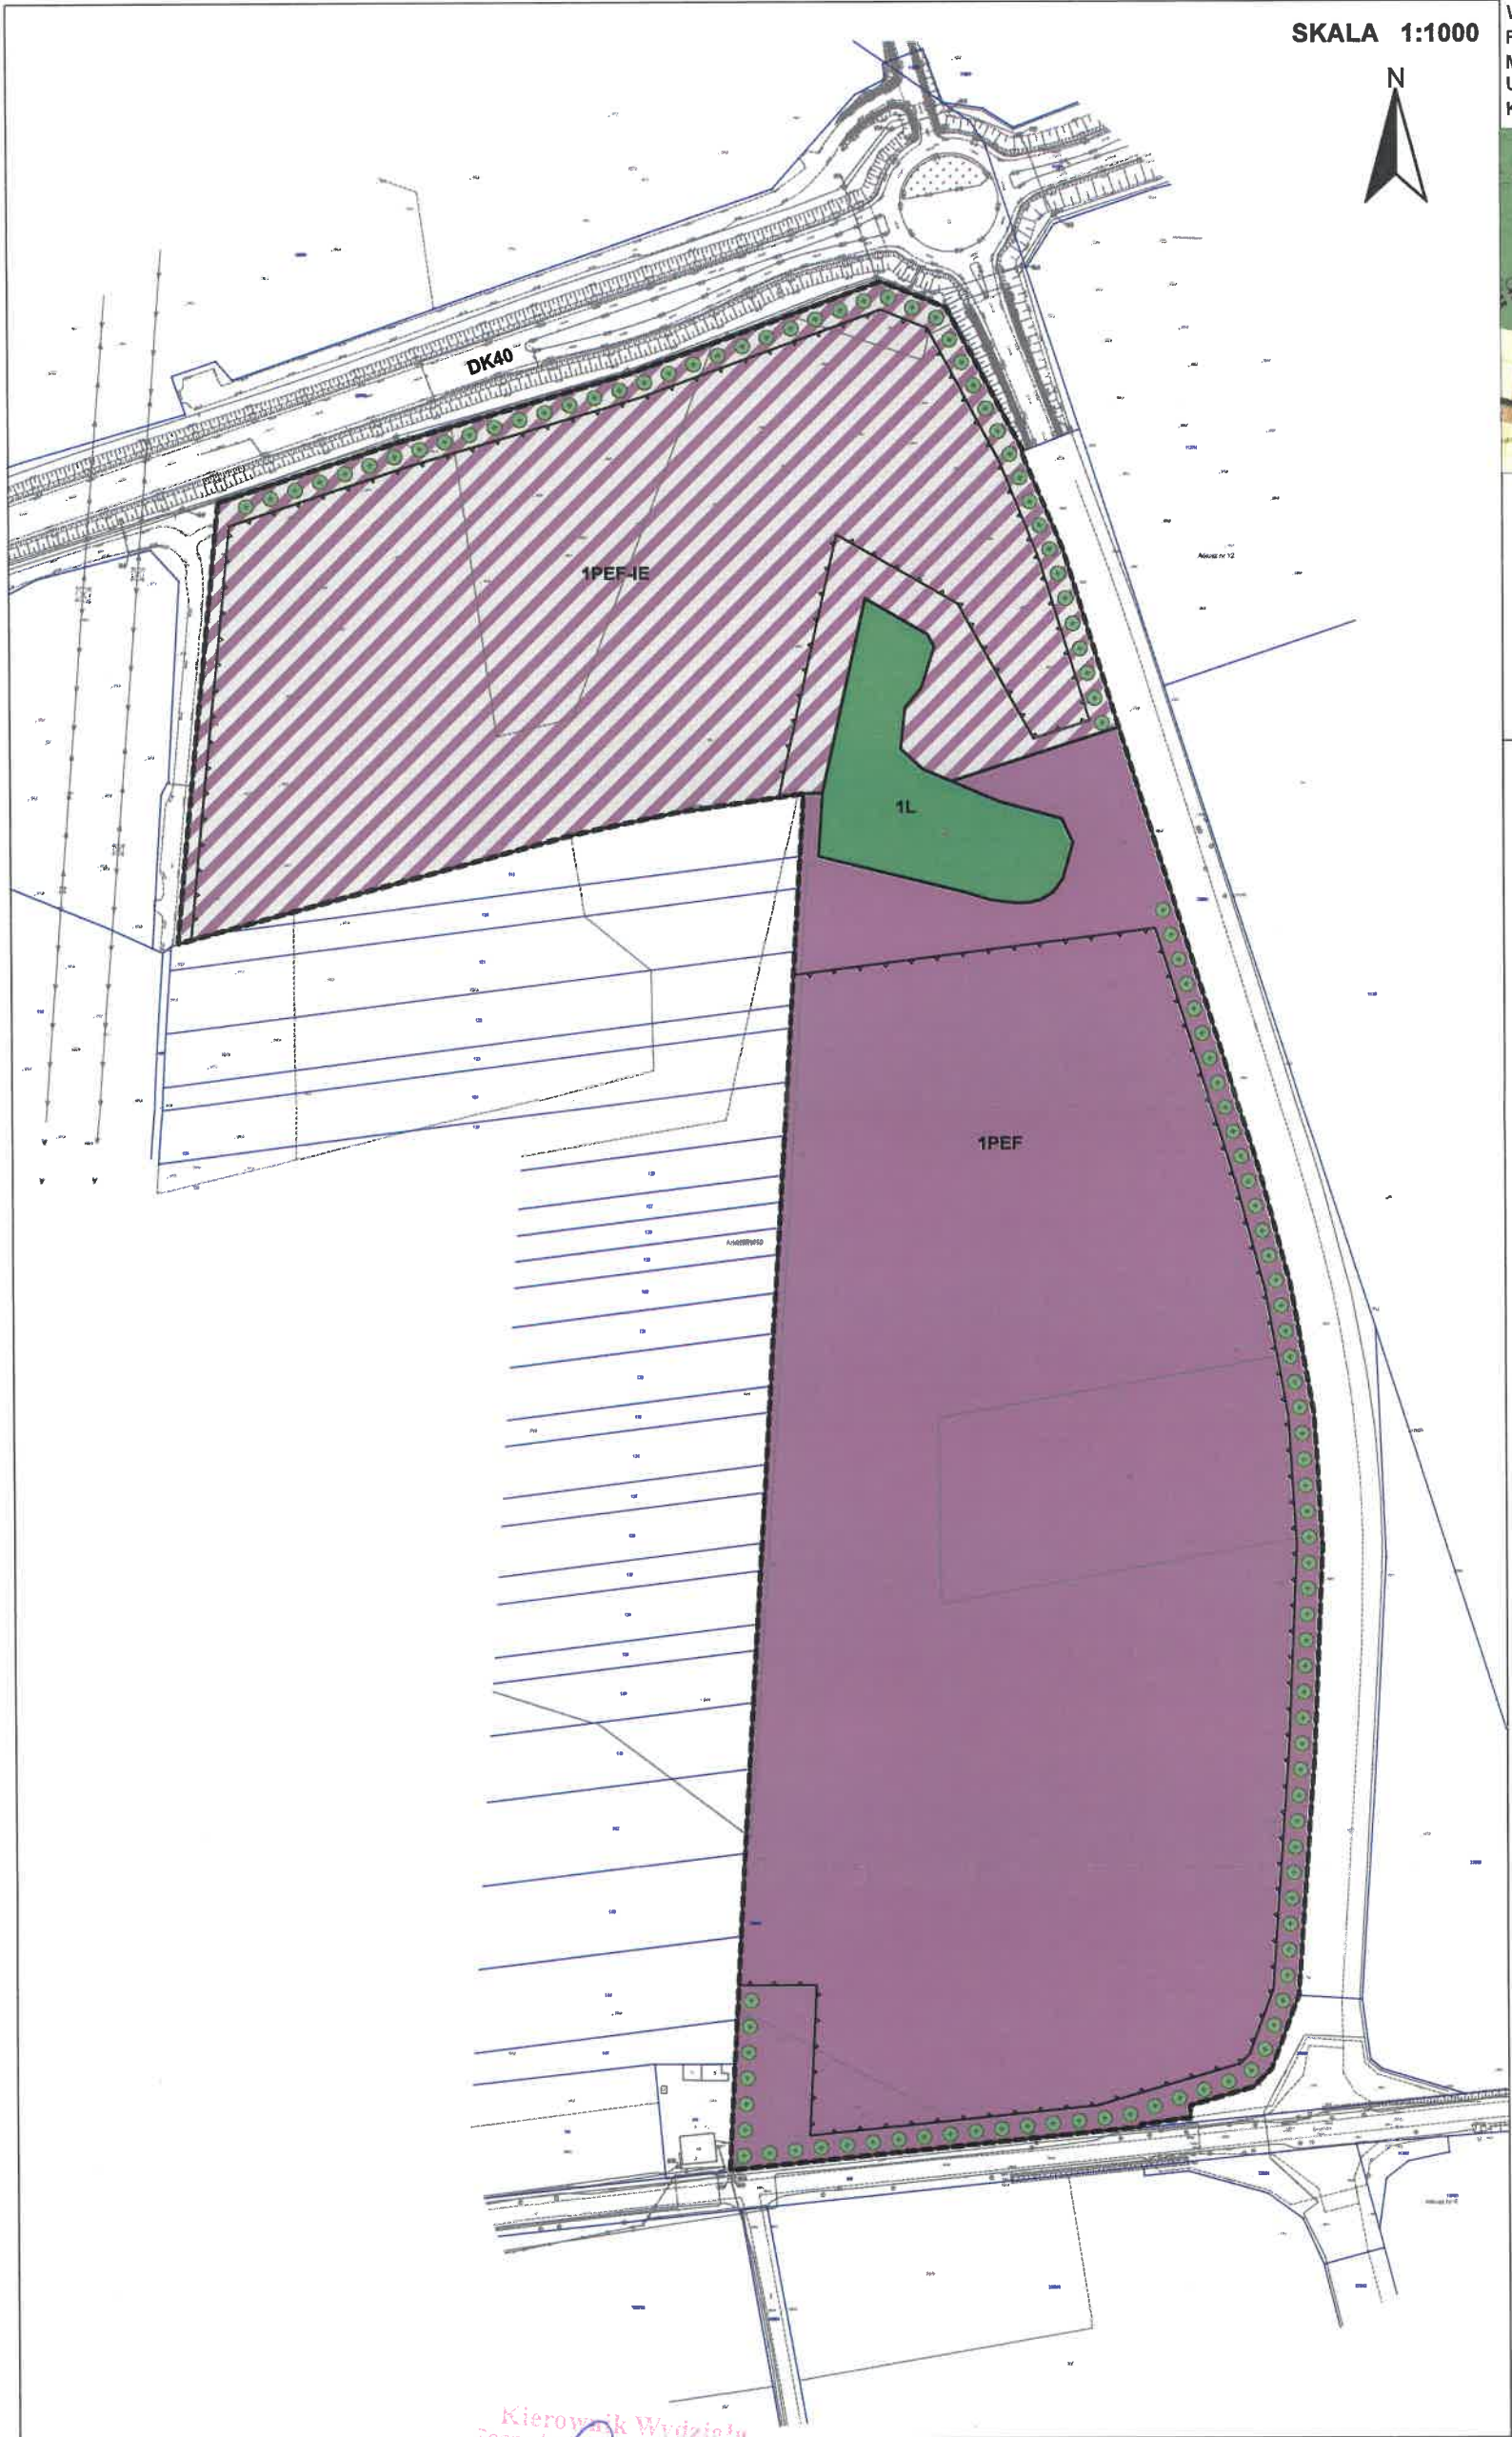
podpis

55

13/11/2016



MIEJSCOWY PLAN ZAGOSPODAROWANIA PRZESTRZENNEGO DLA CZĘŚCI OBSZARU MIASTA KĘDZIERZYN-KOŹLE POŁOŻONEGO NA TERENIE OSIEDLA MIEJSCE KŁODNICKIE, W REJONIE DROGI KRAJOWEJ NR 40 I ŁACZNIKA Z ULICĄ PRZYJAŹNI
RYSUNEK PLANU - Załącznik Nr 1 do Uchwały Nr Rady Miasta Kędzierzyn-Koźle z dnia



SKALA 1:1000



WYRYS ZE ZMIANY STUDIUM UWARUNKOWAŃ I KIERUNKÓW ZAGOSPODAROWANIA PRZESTRZENNEGO MIASTA KĘDZIERZYN-KOŹLE ZATWIERDZONEGO UCHWAŁĄ NR LVIII/683/23 RADY MIASTA KĘDZIERZYN-KOŹLE Z DNIA 25 MAJA 2023 R.



- PRZEMIANOWANIE TERENU**
- ZL – tereny lasów
 - R – tereny rolnicze
 - granicę obszaru, na którym mogą być rozmieszczone urządzenia wytwarzające energię z OZE o mocy przekraczającej 100 kW wraz ze strefą ochronną związaną z ograniczeniami w zagospodarowaniu i użytkowaniu terenu
- projektowany układ drogowy**
- KDGP – drogi klasy głównej ruchu przyspieszonego
 - KDG – drogi klasy głównej
 - linia elektroenergetyczna
 - istniejąca 110 kV
- GRANICE OBSZARU OBJĘTEGO PLANEM**

- LEGENDA**
- USTALENIA OBOWIAZUJĄCE**
- GRANICE OBSZARU OBJĘTEGO MIEJSCOWYM PLANEM ZAGOSPODAROWANIA PRZESTRZENNEGO
 - LINIA ROZGRANICZAJĄCA TERENY O RÓŻNYM PRZEMIANOWANIU LUB RÓŻNYCH ZASADACH ZAGOSPODAROWANIA
 - NIEMOŻLIWA LINIA ZABUDOWY
 - NUMER PORZĄDKOWY TERENU
 - 1PEF – SYMBOL KLASY PRZEMIANOWANIA TERENU
 - PEF – TEREN ELEKTROWNI SŁONECZNEJ
 - PEF4E – TEREN ELEKTROWNI SŁONECZNEJ LUB ELEKTROENERGETYKI
 - L – TEREN LASU
 - INNE
 - PROJEKTOWANE SZPALERY ZIELENI
- OZNACZENIA INFORMACYJNE**
- PODZIAŁ WŁASNOŚCIOWY

RYSUNEK ZOSTAŁ SPORZĄDZONY NA KOPII MAPY ZASADNICZEJ OPATRZONEJ LICENCJĄ NR 6.6642.3-43.2023.1603, P Z DNIA 07.11.2023 R. WYDANYM PRZEZ STAROSTĘ KĘDZIERZYŃSKO-KOZIŁSKIENSKI

URZĄD WSPÓŁRZĘDNYCH: PL-2000 STREFA 6

URZĄD MIASTA KĘDZIERZYN-KOŹLE	
WYDZIAŁ GOSPODARSTWA NIERUCHOMOŚCIAMI I PLANOWANIA PRZESTRZENNEGO	
REFERAT PLANOWANIA PRZESTRZENNEGO	
40-200 Kędzierzyn-Koźle, ul. Piłsudskiego 10	
tel. (77) 453-42-46, 453-42-16, e-mail: planowanie@kędzierzynkozle.pl	
MIEJSCOWY PLAN ZAGOSPODAROWANIA PRZESTRZENNEGO DLA CZĘŚCI OBSZARU MIASTA KĘDZIERZYN-KOŹLE POŁOŻONEGO NA TERENIE OSIEDLA MIEJSCE KŁODNICKIE, W REJONIE DROGI KRAJOWEJ NR 40 I ŁACZNIKA Z ULICĄ PRZYJAŹNI	
Opracowanie: PRZEDSIĘWZIĘCIE KĘDZIERZYŃSKO-KOZIŁSKIENSKIE	
BUDOWA, ROZBUDOWA	
mgr Tomasz Jankowski - Główny Projektant	
mgr inż. Katarzyna Mroczka, mgr inż. Anna Zygalska	
RYSUNEK PLANU - Załącznik Nr 1 do Uchwały Nr	
Rady Miasta Kędzierzyn-Koźle z dnia	
W 1:1000	W 1:1000
0 20 40 60 80 100m	0 20 40 60 80 100m

Kierownik Wydziału
Gospodarki Nieruchomościami
i Planowania Przestrzennego
mgr Małgorzata Anna Wolarowicz

Kierownik Referatu
Planowania Przestrzennego
Tomasz Jankowski

Załącznik nr 2 do uchwały nr
Rady Miasta Kędzierzyn-Koźle
z dnia.....2026 r.

Rozstrzygnięcie o sposobie rozpatrzenia uwag wniesionych do projektu miejscowego planu zagospodarowania przestrzennego dla część obszaru miasta Kędzierzyn-Koźle, położonego na terenie osiedla Miejsce Kłodnickie, w rejonie drogi krajowej nr 40 i łącznika z ul. Przyjaźni

W wyznaczonym terminie w ogłoszeniu dotyczącym konsultacji społecznych projektu zm miejscowego planu zagospodarowania przestrzennego dla część obszaru miasta Kędzierzyn-Koźle, położonego na terenie osiedla Miejsce Kłodnickie, w rejonie drogi krajowej nr 40 i łącznika z ul. Przyjaźni nie wpłynęła żadna uwaga, w związku z czym nie zachodzi konieczność rozpatrzenia uwag.

PREZYDENT MIASTA

Sabina Nowosielska

Kierownik Referatu
Planowania Przestrzennego

Tomaszindelucha

Kierownik Wydziału
Gospodarki Nieruchomościami
i Planowania Przestrzennego

mgr inż. Janusz Woźniak

Załącznik nr 3 do uchwały nr
Rady Miasta Kędzierzyn-Koźle
z dnia.....2026 r.

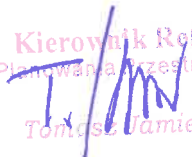
Rozstrzygnięcie o sposobie realizacji, zapisanych w planie, inwestycji z zakresu infrastruktury technicznej, które należą do zadań własnych gminy oraz zasadach ich finansowania, zgodnie z przepisami o finansach publicznych

Niniejszy miejscowy plan zagospodarowania przestrzennego nie przewiduje realizacji inwestycji z zakresu infrastruktury technicznej, które należą do zadań własnych gminy.

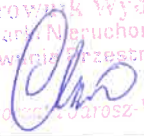
PREZYDENT MIASTA


Sabina Nowosielska

Kierownik Referatu
Planowania Przestrzennego


Tomasz Jamielucha

Kierownik Wydziału
Gospodarki Nieruchomościami
i Planowania Przestrzennego


mgr Małgorzata Józysz-Wojtarowicz



Załącznik nr 4 do uchwały nr
Rady Miasta Kędzierzyn-Koźle
z dnia.....2026 r.

**Dane przestrzenne o których mowa w art. 67a ustawy z dnia 27 marca 2003 r. o planowaniu
i zagospodarowaniu przestrzennym (Dz. U. z 2024 r. poz. 1130 z późn. zm.).**

Uzasadnienie

do projektu uchwały w sprawie uchwalenia miejscowego planu zagospodarowania przestrzennego dla część obszaru miasta Kędzierzyn-Koźle, położonego na terenie osiedla Miejsce Kłodnickie, w rejonie drogi krajowej nr 40 i łącznika z ul. Przyjaźni.

Obszar objęty projektem miejscowego planu zagospodarowania przestrzennego o powierzchni ok 16,5 ha znajduje się w południowo-wschodniej części miasta Kędzierzyn-Koźle, na terenie osiedla Miejsce Kłodnickie. Od południa ogranicza go ulica Szpaków, od północy droga krajowa nr 40 (tzw. „północna obwodnica miasta”), od zachodu tereny rolnicze osiedla Miejsce Kłodnickie a od wschodu tereny przewidziane pod projektowany łącznik ww. drogi krajowej z ul. Przyjaźni.

W wyniku realizacji ww. uchwały został opracowany projekt miejscowego planu zagospodarowania przestrzennego zgodnie z wymaganiami określonymi w art. 15 ust. 1-3, art. 16 ust. 1 oraz przepisach wydanych na podstawie art. 16 ust. 2 ustawy z dnia 27 marca 2003 r. o planowaniu i zagospodarowaniu przestrzennym (Dz. U. z 2024 r. poz. 1130 z późn. zm.). Na potrzeby projektu zintegrowanego planu inwestycyjnego opracowano także prognozę oddziaływania na środowisko.

Przedmiotem planu jest ustalenie przeznaczenia i sposobu zagospodarowania terenów zgodnie z wymogami ładu przestrzennego oraz realizowaną polityką przestrzenną miasta określoną w obowiązującej zmianie „Studium uwarunkowań i kierunków zagospodarowania przestrzennego miasta Kędzierzyn-Koźle” uchwalonej uchwałą Nr LVIII/683/23 Rady Miasta Kędzierzyn-Koźle z dnia 25 maja 2023 r.

Na obszarze, dla którego sporządzono niniejszy plan, obowiązuje miejscowy plan zagospodarowania przestrzennego miasta Kędzierzyn-Koźle zatwierdzony uchwałą nr IX/98/2003 Rady Kędzierzyn-Koźle z dnia 22 maja 2003 r. (Dz. Urzęd. Woj. Op. z 2003 r. Nr 50 poz. 1038), który wskazuje dla niego przeznaczenie RP – tereny rolnicze.

Zgodnie z ww. obowiązującą zmianą studium miasta Kędzierzyn-Koźle obszar objęty planem położony jest w ramach terenów R – rolniczych oraz w ramach terenów dla których dopuszcza się rozmieszczone urządzenia wytwarzające energię z OZE o mocy przekraczającej 100 kW wraz ze strefą ochronną związaną z ograniczeniami w zagospodarowaniu i użytkowaniu terenu.

Celem opracowania niniejszego planu jest realizacja inwestycji polegającej na budowie farmy fotowoltaicznej (elektrowni słonecznej) wraz z urządzeniami w postaci magazynów energii, stacji elektroenergetycznej GPO, stacji transformatorowych, rozdzielni średniego i wysokiego napięcia, układu dróg wewnętrznych oraz innej infrastruktury towarzyszącej. Przy czym południowa część obszaru inwestycji głównej przeznaczona zostanie pod farmę fotowoltaiczną, natomiast północna część (około 4,5 ha) pod farmę fotowoltaiczną, magazyn energii wraz z zapleczem socjalno-technicznym inwestycji.

Niniejszy miejscowy plan zagospodarowania przestrzennego wskazuje przeznaczenie funkcjonalne poszczególnych terenów określając wskaźniki zagospodarowania terenów oraz parametry kształtowania zabudowy adekwatne do przewidzianej na danym obszarze działalności.

Miejscowy plan zagospodarowania przestrzennego w sposób szczegółowy rozstrzyga o przeznaczeniu terenów, określa parametry zabudowy i zagospodarowania terenów wraz z ustaleniem parametrów architektoniczno-budowlanych, wskazuje zasady prawidłowej obsługi komunikacyjnej oraz rozwiązania w zakresie infrastruktury technicznej.

Ustalenia miejscowego planu zagospodarowania przestrzennego określają m.in.: przeznaczenie, zasady zabudowy i zagospodarowania terenu, wymagania wynikające z potrzeb kształtowania przestrzeni publicznych, zasady ochrony środowiska, zasady modernizacji, rozbudowy i budowy systemów komunikacji oraz systemowe rozwiązania w zakresie infrastruktury technicznej.

Miejscowy plan zagospodarowania przestrzennego określa również szczególne warunki zagospodarowania terenów oraz ograniczenia w ich użytkowaniu wynikające z lokalizacji sieci urządzeń infrastruktury technicznej.

Procedura formalno-prawna sporządzenia zintegrowanego planu inwestycyjnego została przeprowadzona w trybie art. 17 ustawy z dnia 27 marca 2003 r. o planowaniu i zagospodarowaniu przestrzennym.

Sposób realizacji wymogów wynikających z art. 1 ust. 2-4 ustawy z dnia 27 marca 2003 o planowaniu i zagospodarowaniu przestrzennym.

T.h

AKO

I. Środki realizacji wymogów wynikających z art. 1 ust. 2-4 ustawy o planowaniu i zagospodarowaniu przestrzennym.

1. W projekcie uwzględniono:

1) wymagania ładu przestrzennego, w tym urbanistyki i architektury poprzez określenie: linii rozgraniczających, linii zabudowy, przeznaczenia terenów, wskaźników zagospodarowania terenów i parametrów kształtowania zabudowy oraz przestrzeni publicznych;

2) walory architektoniczne i krajobrazowe dzięki ustaleniom dotyczącym kształtowania zabudowy i zagospodarowania terenów, w tym wprowadzonym zasadom sytuowania urządzeń technicznych oraz infrastruktury technicznej;

3) wymagania ochrony środowiska, w tym gospodarowania wodami poprzez wprowadzenie:

a) nakazu zachowania standardów jakości środowiska na granicy działki budowlanej, do której inwestor posiada tytuł prawny, odpowiedniej dla przeznaczenia terenu określonego dla działek sąsiednich,

b) nakazu stosowania rozwiązań technicznych, technologicznych i organizacyjnych zapewniających zachowanie standardów jakości środowiska określonych na podstawie przepisów odrębnych dotyczących ochrony środowiska,

c) zakazu lokalizacji przedsięwzięć mogących zawsze znacząco oddziaływać na środowisko;

d) w zakresie ochrony i kształtowania zieleni:

- nakazu zachowania istniejącego lasu oznaczonego na rysunku planu symbolem 1L,

- nakaz uwzględnienia w projekcie zagospodarowania terenu projektowanych szpalerów zieleni w miejscach oznaczonych na rysunku planu, z dopuszczeniem indywidualnego doboru miejsca i formy sadzenia, ilości, rozstawu i gatunku drzew lub krzewów, z wyjątkiem odcinków, gdzie jest to niemożliwe ze względów wynikających z przepisów odrębnych dotyczących dróg publicznych oraz miejscach kolizji z istniejącą lub projektowaną infrastrukturą techniczną,

e) w zakresie ochrony powietrza:

- nakazu stosowania do celów grzewczych źródeł ciepła bezemisyjnych lub o niewielkiej intensywności emisji, spełniających wymagania standardów jakości powietrza,

- dla realizacji zaopatrzenia w energię elektryczną i ciepło dopuszczenie wykorzystania odnawialnych źródeł energii na zasadach określonych w ustawie oraz w przepisach odrębnych z zakresu odnawialnych źródeł energii;

f) w zakresie ochrony wód powierzchniowych i podziemnych – zakazu stosowania rozwiązań technicznych stwarzających możliwość zanieczyszczenia wód powierzchniowych;

g) w zakresie gospodarki wodnej i odprowadzania ścieków oraz gospodarki odpadami wprowadzenie nakazu stosowania kompleksowych rozwiązań poprzez:

- doprowadzenie infrastruktury technicznej wodociągowej,

- dopuszczenie zaopatrzenia w wodę z rozwiązań indywidualnych,

- dopuszczenie gromadzenia ścieków komunalnych w zbiornikach bezodpływowych do czasu budowy miejskiej sieci kanalizacji sanitarnej zgodnie z przepisami odrębnymi,

- dopuszczenie lokalizowania przepompowni ścieków,

- nakaz stosowania urządzeń umożliwiających wykorzystanie nadmiaru wód opadowych i roztopowych w miejscu ich powstania, z dopuszczeniem odprowadzenia ich do gruntu na warunkach określonych w przepisach odrębnych, w celu ograniczenia ich odpływu do sieci kanalizacji deszczowej,

- dla terenów znajdujących się w zasięgu miejskiej sieci kanalizacji deszczowej nakaz stosowania rozwiązań umożliwiających retencjonowanie nadmiaru wód opadowych i roztopowych, spływających z powierzchni szczelnych dachów, ulic i placów, przed ich odprowadzeniem do miejskiej sieci kanalizacji deszczowej,

- dopuszczenie realizacji urządzeń retencjonujących wody opadowe i roztopowe na sieciach miejskiej kanalizacji deszczowej,

T.N. 

- włączanie terenów zurbanizowanych do miejskiego systemu gospodarki odpadami na zasadach określonych w przepisach odrębnych dotyczących utrzymania czystości i porządku w gminach,

- nakaz urządzenia dla każdej nieruchomości miejsca do zbierania odpadów stałych, zgodnie z przepisami odrębnymi dotyczącymi utrzymania czystości i porządku w gminach,

- nakaz zbierania i czasowego magazynowania odpadów i substancji w sposób niepowodujący uciążliwości dla terenów sąsiednich oraz zagrożenia zanieczyszczenia gleby i wód podziemnych;

h) w zakresie ochrony przed polami elektromagnetycznymi – zakazu lokalizacji obiektów, urządzeń i sieci infrastrukturalnych, które powodują przekroczenie dopuszczalnych poziomów pól elektromagnetycznych w środowisku określonych w przepisach odrębnych dotyczących ochrony środowiska w obrębie budynków z pomieszczeniami przeznaczonymi na pobyt ludzi, w rozumieniu przepisów odrębnych z zakresu budownictwa

i) w zakresie ochrony przed hałasem – nie wskazywania terenów chronionych akustycznie w rozumieniu przepisów odrębnych z zakresu ochrony akustycznej.

4) wymagania ochrony zdrowia oraz bezpieczeństwa ludzi i mienia, a także potrzeby osób ze szczególnymi potrzebami, o których mowa w ustawie z dnia 19 lipca 2019 r. o zapewnianiu dostępności osobom ze szczególnymi potrzebami (Dz. U. z 2022 r. poz. 2240 z późn. zm.) poprzez ustalenie wymagań wynikających z potrzeb kształtowania przestrzeni publicznych;

5) walory ekonomiczne przestrzeni racjonalnie wykorzystując istniejące elementy wyposażenia technicznego i zagospodarowania terenu przy wyznaczaniu nowych terenów inwestycyjnych;

6) prawo własności, poprzez kształtowanie zagospodarowania zgodnie z dotychczasowym przeznaczeniem i w sposób racjonalny ingerujący w tereny stanowiące własność prywatną, ograniczony do uzasadnionych potrzeb wynikających z interesu publicznego o znaczeniu lokalnym oraz wymogami ochrony środowiska i ładu przestrzennego;

7) potrzeby obronności i bezpieczeństwa państwa ustalając ograniczenia w sposobie zagospodarowania terenu poprzez dostosowanie dróg publicznych, sieci i urządzeń infrastruktury do działań w sytuacjach szczególnych zagrożeń;

8) potrzeby w zakresie rozwoju infrastruktury technicznej, w szczególności sieci szerokopasmowych poprzez wprowadzenie zasad modernizacji, rozbudowy i budowy systemów infrastruktury technicznej;

9) zapewnienie udziału społeczeństwa w pracach nad miejscowym planem zagospodarowania przestrzennego, w tym przy użyciu środków komunikacji elektronicznej, poprzez informację na stronie internetowej BIP Urzędu Miasta Kędzierzyn-Koźle, ogłoszenie w prasie, obwieszczenie na tablicach ogłoszeń;

10) zachowanie jawności i przejrzystości procedur planistycznych poprzez zastosowanie się do czynności formalno-prawnych określonych w art. 17 ustawy z dnia 27 marca 2003 r. o planowaniu i zagospodarowaniu przestrzennym, jak również na podstawie art. 21, art. 39 i art. 54 ustawy z dnia 3 października 2008 r. o udostępnianiu informacji o środowisku i jego ochronie, udziale społeczeństwa w ochronie środowiska oraz o ocenach oddziaływania na środowisko (Dz. U. z 2022 r. poz. 1029) przeprowadzając strategiczną ocenę oddziaływania na środowisko skutków realizacji przedmiotowego zintegrowanego planu inwestycyjnego;

11) potrzebę zapewnienia odpowiedniej ilości i jakości wody, do celów zaopatrzenia ludności – ze względu na specyfikę planu brak konieczności formułowania stosownych ustaleń.

2. Zgodnie z art. 1 ust. 3 ustawy z dnia 27 marca 2003 r. o planowaniu i zagospodarowaniu przestrzennym, ustalając przeznaczenie terenu, a także określając sposób zagospodarowania i korzystania z terenu, Prezydent Miasta Kędzierzyn-Koźle zważył interes publiczny i interesy prywatne, zmierzające do zrównoważonego zagospodarowania terenu, a także analizy ekonomiczne, środowiskowe i społeczne.

Wyżej wymieniony projekt miejscowego planu zagospodarowania przestrzennego został poddany konsultacjom społecznym w terminie od 10 lutego 2026 r. do 10 marca 2026 r. W powyższym terminie zorganizowano także spotkanie otwarte (2 marca 2026 r.) nad rozwiązaniami zaproponowanymi w projektowanym dokumencie. Zorganizowano także dyżur projektanta (w dniach 25 lutego 2026 r. oraz 26 lutego 2026 r.). Uwagi do projektu planu można było składać do 10 marca 2026 r. W tym okresie nie wpłynęły żadne uwagi.

T.N.
Czo

Zaproponowane w planie rozwiązania przestrzenne i funkcjonalne są wynikiem kolejnych etapów procedury opracowania projektu miejscowego planu zagospodarowania przestrzennego.

Przy wyborze ostatecznych rozwiązań pod uwagę brano wnioski zgłaszane m.in. przez instytucje i organy uprawnione do uzgadniania i opiniowania projektu planu oraz zalecenia wynikające z opracowania ekofizjograficznego, sporządzonego w 2018 roku, na potrzeby Studium uwarunkowań i kierunków zagospodarowania przestrzennego miasta Kędzierzyn-Koźle i prognozy oddziaływania na środowisko, sporządzonej na potrzeby niniejszego miejscowego planu zagospodarowania przestrzennego, a także wnioski innych osób zainteresowanych, inwestora oraz właścicieli nieruchomości.

Podczas prac nad projektem miejscowego planu zagospodarowania przestrzennego kierowano się jednocześnie potrzebą uporządkowania i właściwego ukształtowania ładu przestrzennego, koniecznością spełnienia wymogów przepisów odrębnych oraz interesem miasta.

Dla potrzeb projektu planu miejscowego, zgodnie z art. 17 pkt 4 ustawy z dnia 27 marca 2003 r. o planowaniu i zagospodarowaniu przestrzennym sporządzono prognozę oddziaływania na środowisko.

3. Umożliwiając sytuowanie planowanej na podstawie niniejszego planu inwestycji uwzględniono wymagania ładu przestrzennego, efektywne gospodarowanie przestrzenią oraz walory ekonomiczne przestrzeni, w szczególności:

1) projektowane struktury przestrzenne oparto o istniejący i projektowany system komunikacyjny uwzględniający strukturę własności gruntów na obszarze objętym planem;

2) zapewniono rozwiązania przestrzenne, ułatwiające przemieszczanie się pieszych i rowerzystów poprzez umożliwienie ruchu pieszych i rowerzystów w ramach terenów istniejących i projektowanych dróg publicznych.

II. Zgodność z wynikami analizy dotyczącej oceny aktualności studium uwarunkowań i kierunków zagospodarowania przestrzennego oraz miejscowych planów zagospodarowania przestrzennego miasta Kędzierzyn-Koźle oraz sposób uwzględnienia uniwersalnego projektowania.

Sporządzany projekt planu uwzględnia ustalenia obowiązującej zmiany „Studium uwarunkowań i kierunków zagospodarowania przestrzennego miasta Kędzierzyn-Koźle” uchwalonej uchwałą Nr LVIII/683/23 Rady Miasta Kędzierzyn-Koźle z dnia 25 maja 2023 r.

Zgodnie z Ustawą z dnia 19 lipca 2019 r. o zapewnieniu dostępności osobom ze szczególnymi potrzebami (Dz. U. 2022, poz. 2240), zapewniono dostępność i możliwość zapoznania się każdej osobie ze szczególnymi potrzebami z treścią projektu planu miejscowego w sposób zrozumiały dla niej, w terminie 14 dni od dnia zgłoszenia wniosku o udostępnienie treści projektu planu miejscowego, w szczególności:

- a) w zakresie dostępności architektonicznej,
- b) w zakresie dostępności cyfrowej,
- c) w zakresie dostępności informacyjno-komunikacyjnej.

III. Wpływ na finanse publiczne, w tym budżet gminy.

Uchwalenie miejscowego planu zagospodarowania przestrzennego nie będzie powodowało zwiększenia wydatków w budżecie Gminy Kędzierzyn-Koźle.

Wpływy do budżetu gminy związane będą ze wzrostem wpływów z tytułu podatku od nieruchomości:

1) dla magazynu energii:

- a) podatek od budowli - ok. 1,2 mln zł,
- b) podatek od gruntu pod działalność gospodarczą po stawce 1,12 zł/m² - ok. 45 tys. zł;

2) dla fotowoltaiki:

- a) podatek od budowli - ok. 49 tys. zł,
- b) podatek od gruntu pod działalność gospodarczą po stawce 1,12 zł/m² - ok. 78 tys. zł.

Łącznie około 1.372.00,00 zł.

T/v

OK

Wpływy do budżetu gminy związane będą mogły być związane również z naliczeniem ewentualnej opłaty planistycznej, w przypadku sprzedaży nieruchomości w ciągu pięciu lat od wejścia w życie niniejszego miejscowego planu zagospodarowania przestrzennego.

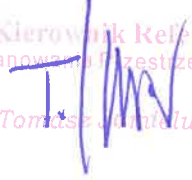
PREZYDENT MIASTA


Sabina Nowosielska

Przewodnicząca Rady Miejskiej
Zagospodarowanie Nieruchomościami
i Planowanie Przestrzenne


mgr Mariusz Jarosz-Wojtarowicz

Kierownik Referatu
Planowania Przestrzennego


Tomasz Janulucha

